




ГВД 379 10 89 01 АПС

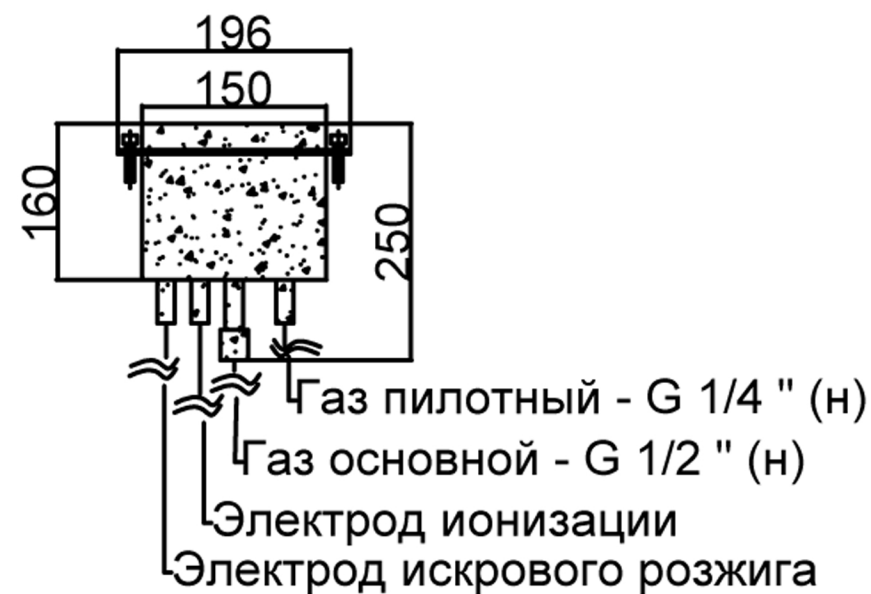


220 V ЭЛЕКТРОЦИТ

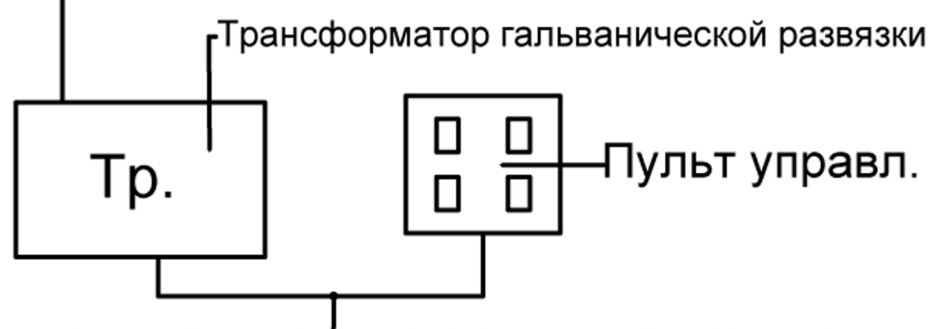



ПУЛЬТ УПРАВЛ.

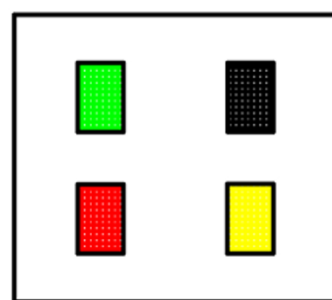


УСТАНОВОЧНАЯ МОНТАЖНАЯ ПЛАСТИНА

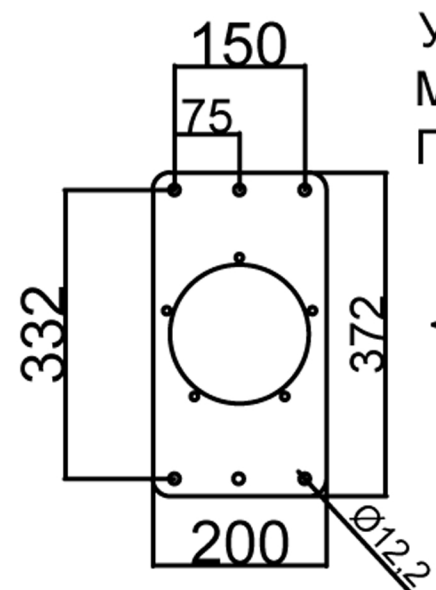

Длина кабеля управления не более 15 м.

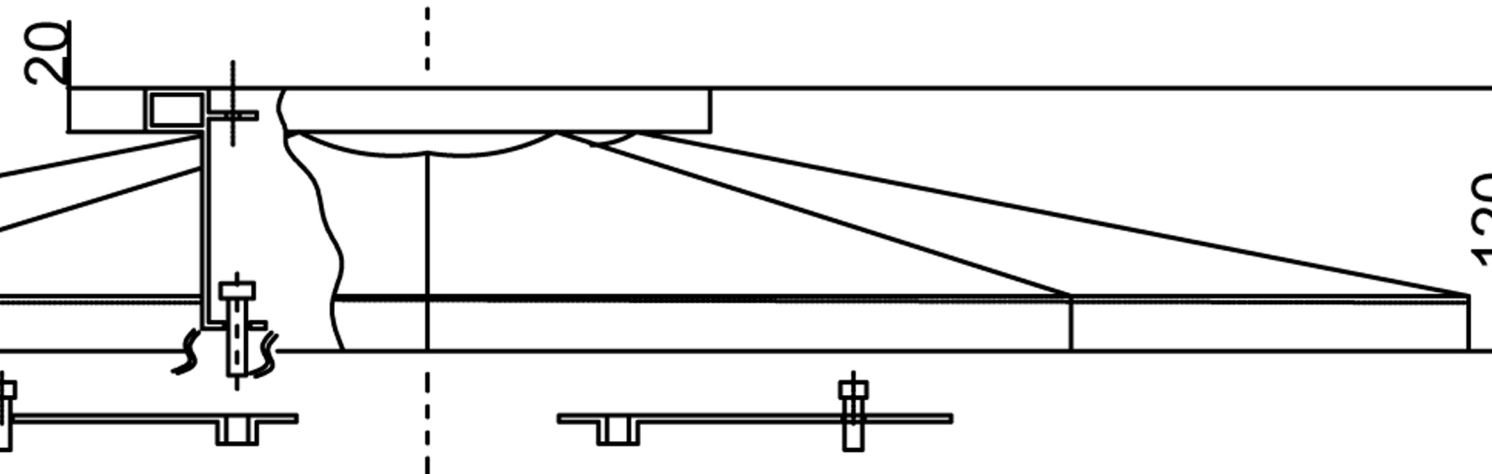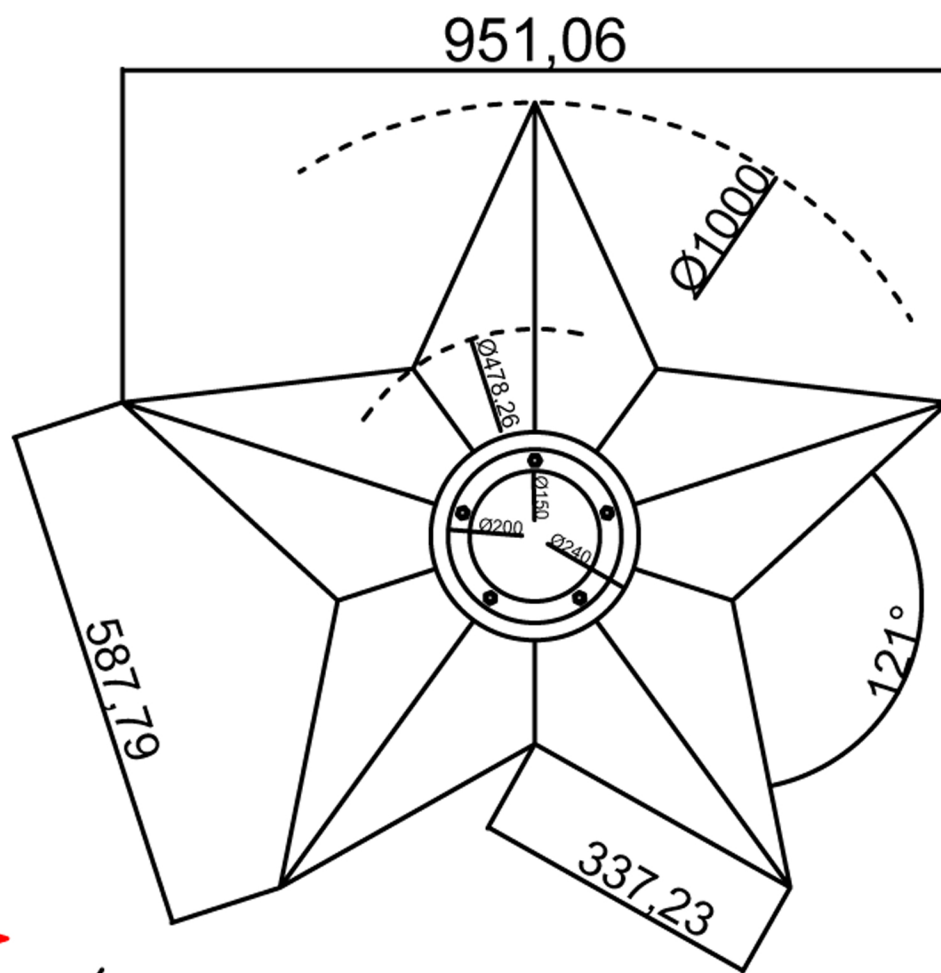



ДЕКОРАТИВНАЯ ПЛИТА

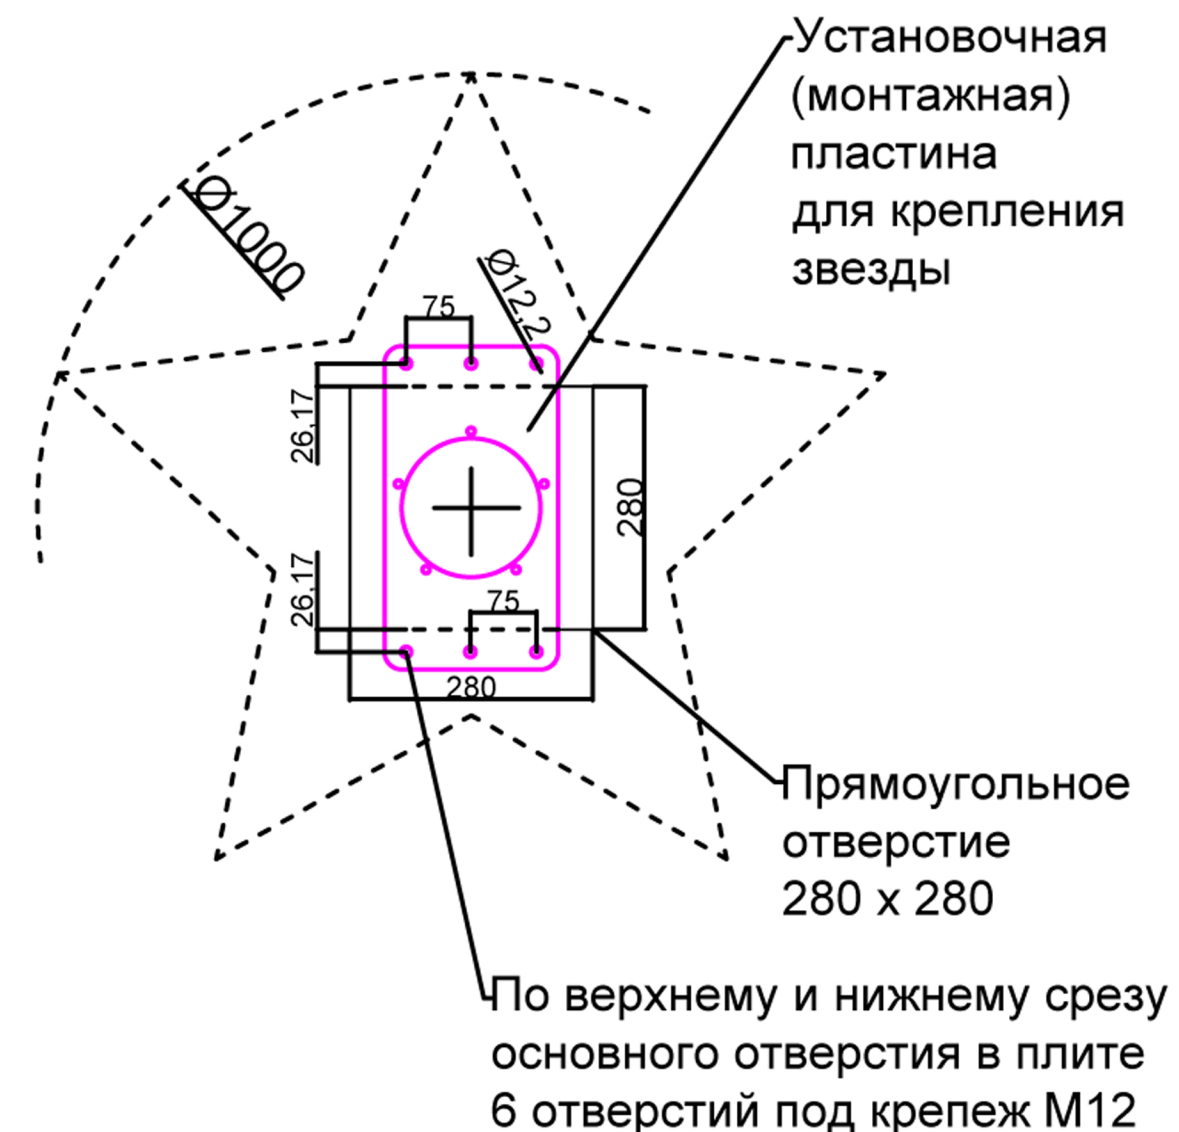

ГАЗ ГРПШ

Р = 2 КПа не менее

БЛОК УПРАВЛЕНИЯ ГАБАРИТЫ

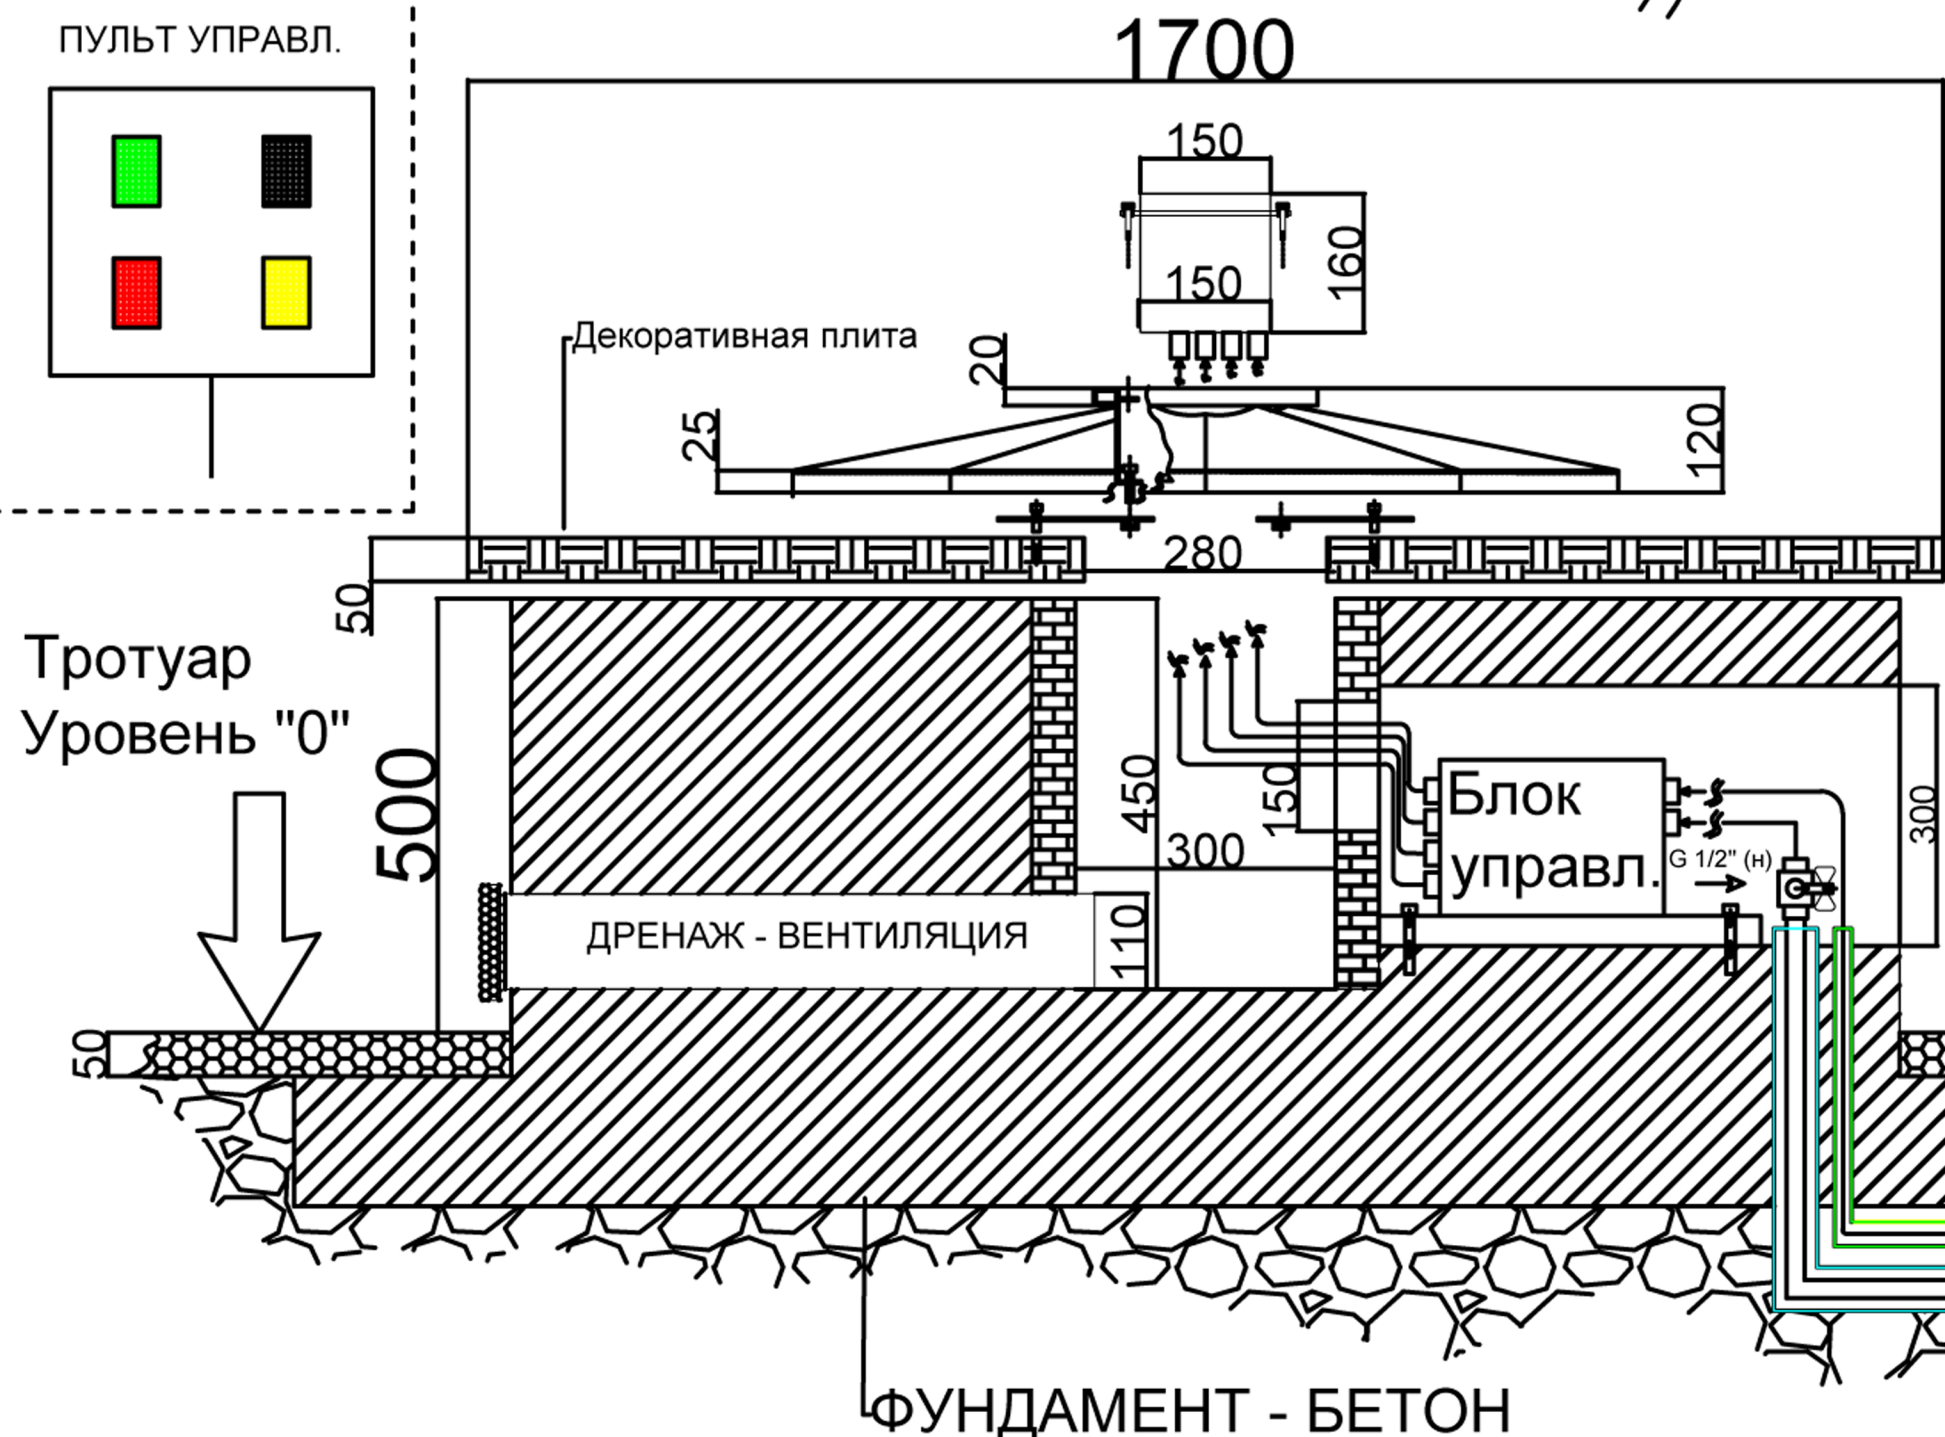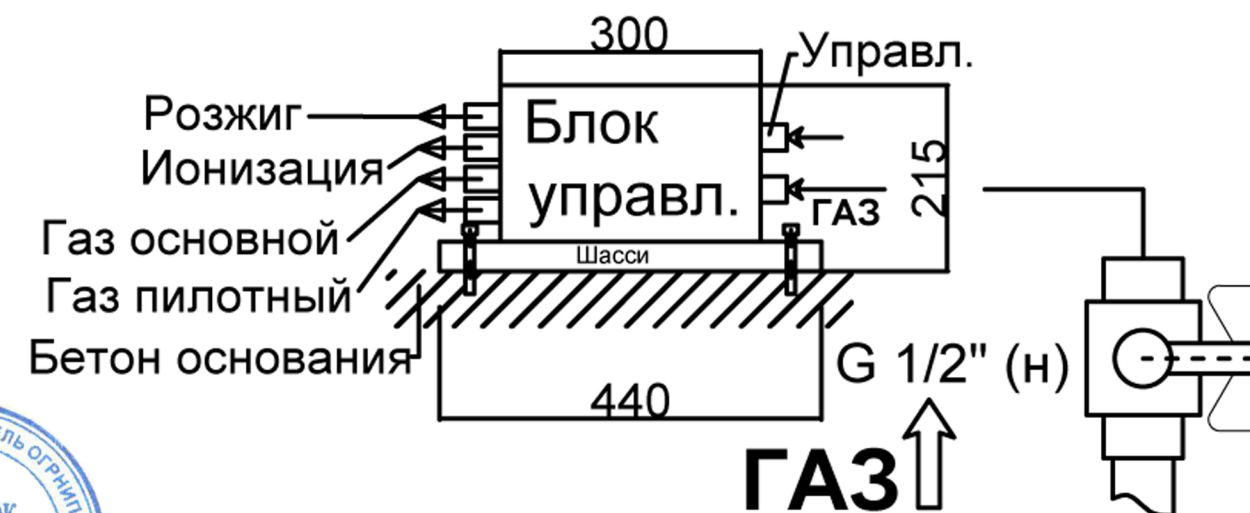

Пазынюк А. А.
Исполнитель
ПАЗЫНЮК БОРИС АНАТОЛЬЕВИЧ
Исполнитель

Изм.	Лист	№ Докум.	Подп.	Дата	ГВД 379 10 89 01 АПС	Лист
				22.02.21		

Инв. № подл. Подп. и дата. Инв. № вкл. № дубл. Подп. и дата.